

1250₁

matr.nr. 5a
Nr. Holsted By, Holsted

Anmelder:
LANDINSPEKTØRFIRMAET
TOB-TEKNIK
Søndermarken 9
6670 Holsted
Tlf. 75 39 2811
J.nr.6946 II

DEKLARATION

Undertegnede ejer af matr.nr. 5a Nr. Holsted By, Holsted pålægger herved min ejendom følgende bestemmelse:

Ejeren af matr.nr. 6g Nr. Holsted By, Holsted har ret til udledning af husspildevand til den på vedhæftede rids over matr.nr. 5a Nr. Holsted By, Holsted angivne ledning.

Ejeren af matr.nr. 6g Nr. Holsted By, Holsted har ret til at vedligeholde ledningen, imod erstatning for eventuel herved forvoldt skade.

Påtaleberettiget er ejeren .matr.nr. 6g Nr. Holsted By, Holsted.

Ovenstående bestemmelse begæres tinglyst på matr.nr. 5a Nr. Holsted By, Holsted.

Angående servitutter og pantehæftelser henvises til ejendommens blad i tingbogen.

Holsted, den 9/7-97

Som ejer af matr.nr. 5a Nr. Holsted By, Holsted:

Børge Schultz
.....
(sign.)

Holsted, den 9/7-97

Tiltrædes som ejer af matr.nr. 6g Nr. Holsted By, Holsted:

Lars Peter Jørgensen
.....
(sign.)
Anni Juul Jørgensen
(sign.)

Stiftelsen af foranstående servitut tiltrædes i henhold til lov om planlægning § 42. Tilvejebringelse af lokalplan er ikke påkrævet.

Holsted byråd, den 7.7.1997

Poul V. Rud
kommunaldirektør
(sign.)

Justitsministeriets genpartpapir.

Matr: 5 A .

Nr. Holsted By, Holsted

A

Retten i : Holsted
Indført den : 23.09.1997
Lyst under nr.: 13936

R 504

And's vedkøbt


Karen Petersen
883

raf. heb.

Justitsministeriets genpartipapir. Til kort.

At denne kort-genpart er nøjagtig genpart af det originale kort vedrørende ejendommen(e)

Matr.nr. 5a Nr. Holsted By Holsted kommune Ribe Amt
attektes herved. Holsted d. 14. august 19 97
Navn *Luis Jørgensen*

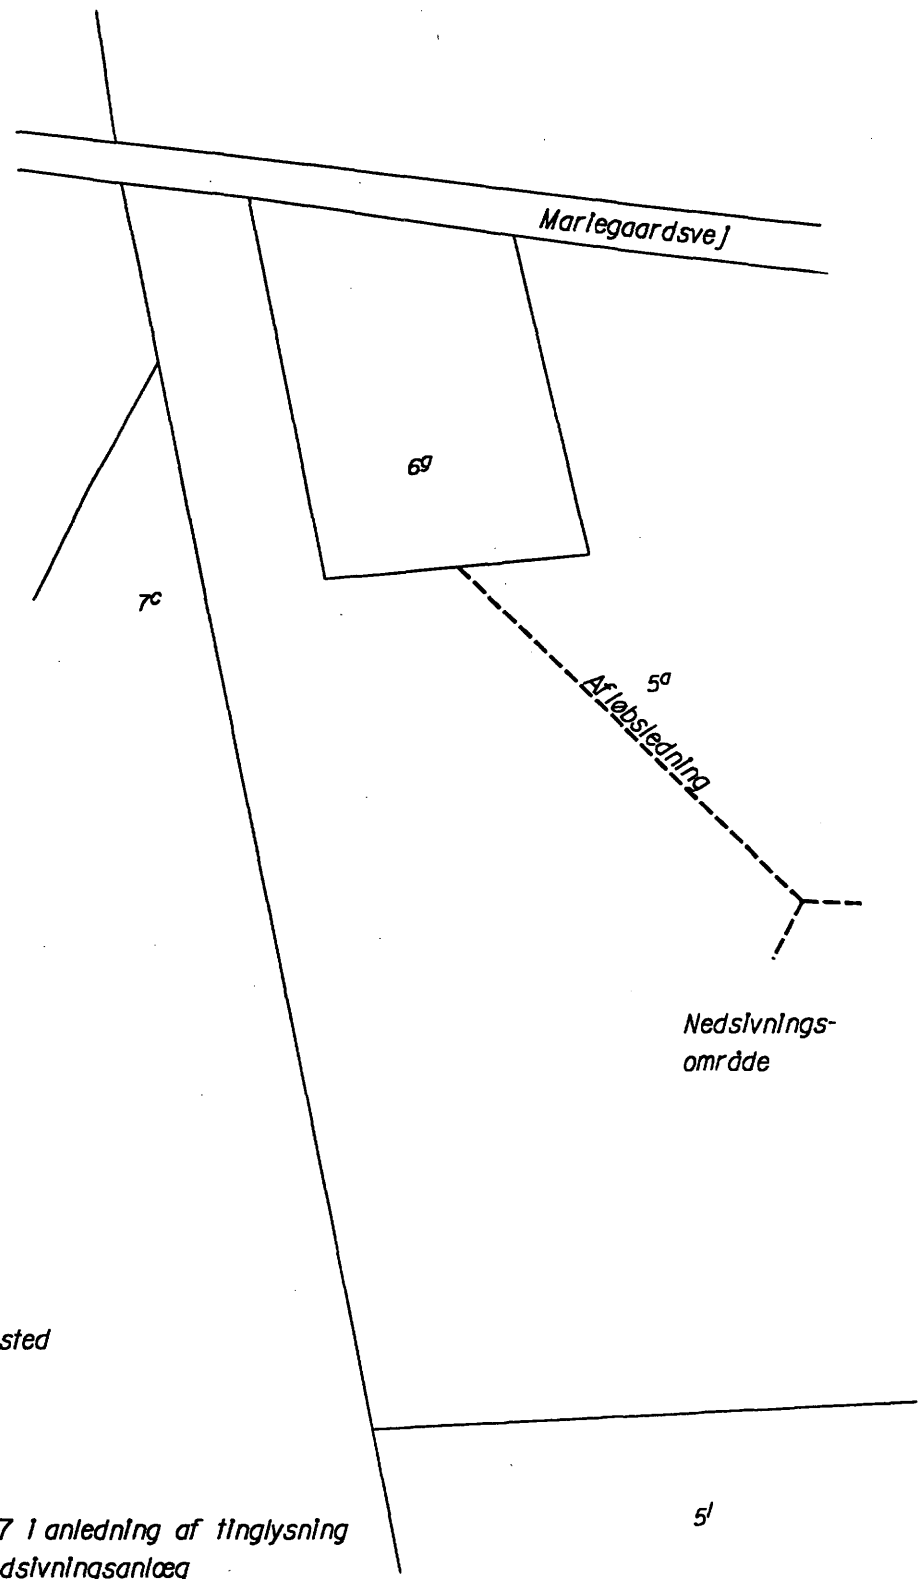

Rids 1:2000 over
del af matr.nr.5a
Nørre Holsted By, Holsted
Holsted Kommune
Ribe amt

Udfærdiget i juni 1997 i anledning af tinglysning
af deklaration om nedsivningsanlæg

Luis Jørgensen
Landinspektør

J.nr.6946 II

Nedsivningsanlægget er Indtegnet på kortet
efter ejerens anvisning

Anmelder:

Ingeniørgruppen Varde AS
Ndr. Boulevard 93, 6800 Varde
Tlf. 75 22 17 11

STEMPELMÆRKE
RETTEN I
VARDE

KUN GYLDIGT MED AESTEMPLING AF
DOMMERKONTORETS KASSEKONTROLAPPARAT

M 6 182 18

10.04.97 09:35
0000750-00
14206 SR 01

Justitsministeriets genpartipapir.

DEKLARATION

Med virkning for de til enhver tid værende ejere af matr. nr. 4^{bd}, 5^a, 5^e, 5^m og 14^c, Nørre-Holsted By, Holsted begæres til sikring af det på vedhæftede deklarationsrids angivne kloakanlæg tinglyst følgende servitutstiftende bestemmelse med respekt for forud lyste hæftelser.

- a) Det skal tåles, at anlægget er anbragt på de pågældende ejendomme som vist på vedhæftede kortbilag.
- b) Anlægget skal henligge uforstyrret, og der skal gives de til enhver tid berettigede adgang til eftersyn og rensning samt til at foretage reparations- og vedligeholdelsesarbejder i det omfang, ledningsejeren skønner det nødvendigt.
- c) Uden forud indhentet tilladelse hos ledningsejeren er det forbudt på et bælte i en bredde på 2,0 m til hver side af en lodret plan gennem ledningernes midtlinie at bygge, foretage større træbeplantninger med dybtgående rødder, eller overhovedet iværksætte noget, der kan være til hinder for adgangen til anlægget eller for dets beståen, eller til hinder eller skade for eftersyn, reparations- eller vedligeholdelsesarbejder.
- d) Til enhver tid skal ejere/brugere tåle de ulemper, der kan være forbundet med eventuelle fremtidige eftersyns- og/eller reparationsarbejder.
Erstatning for eventuel herved forvoldt skade fastsættes i mangel af mindelig overenskomst af taksationsmyndigheden.
- e) Med hensyn til de på den enkelte ejendom påhvilende servitutter henvises til ejendommens blade i tingbogen.
- f) Påtaleretten tilkommer kommunalbestyrelsen.

Som ejer af matr. nr.:

5^a og 5^m Nørre-Holsted By, Holsted

Børge Schultz

5^e Nørre-Holsted By, Holsted

Tage Nielsen

4^{bd} Nørre-Holsted By, Holsted

Rnud Jensen


14^c Nørre-Holsted By, Holsted

~~*Marie Frøberg*~~

~~*Marie Frøberg*~~
Rnud Jensen

Stiftelsen af omstående servitut tiltrædes i henhold til lov om planlægning § 42. Tilvejebringelse af lokalplan er ikke påkrævet.

Holsted byråd, den 8.4.1997
Sag j.nr. 06.01.03


Tage Jensen
afdelingsleder

Matr: 1 A .

Fremmed Retskreds

A

Retten i : Varde
Indført den : 10.04.1997
Lyst under nr.: 9930

AFVIST FRA DAGBOGEN
idet ejd. ikke er beliggende
i Varde retsheds.

B. Mathiesen
O.ass.

Matr: 5 A . 5m, 5e, 4bd, 14c

Nr. Holsted By, Holsted

A

Retten i : Holsted
Indført den : 15.04.1997
Lyst under nr.: 4907 - 11.

~~D 504~~

Afvist fra tingbogen efter
ansøgerens begæring


Ragna Thygesen

Matr: 5 A , 5m, 5e, 4bd, 14c

Nr. Holsted By, Holsted

A

Retten i : Holsted
Indført den : 13.05.1997
Lyst under nr.: 6301 - 6305

D 504

Rids ved hæftet.

Ragna Thygesen
O.ass.

cf. ka

Justitsministeriets genpartikalerlærrer. Til kort


At denne kort-genpart er nøjagtig genpart af det originale kort vedrørende ejendommen(e)

nr. attestlæres herved.

Bestillings-formular

Y - 2 fløj

Den Danske Landinspektørforening - Blanket nr. 281

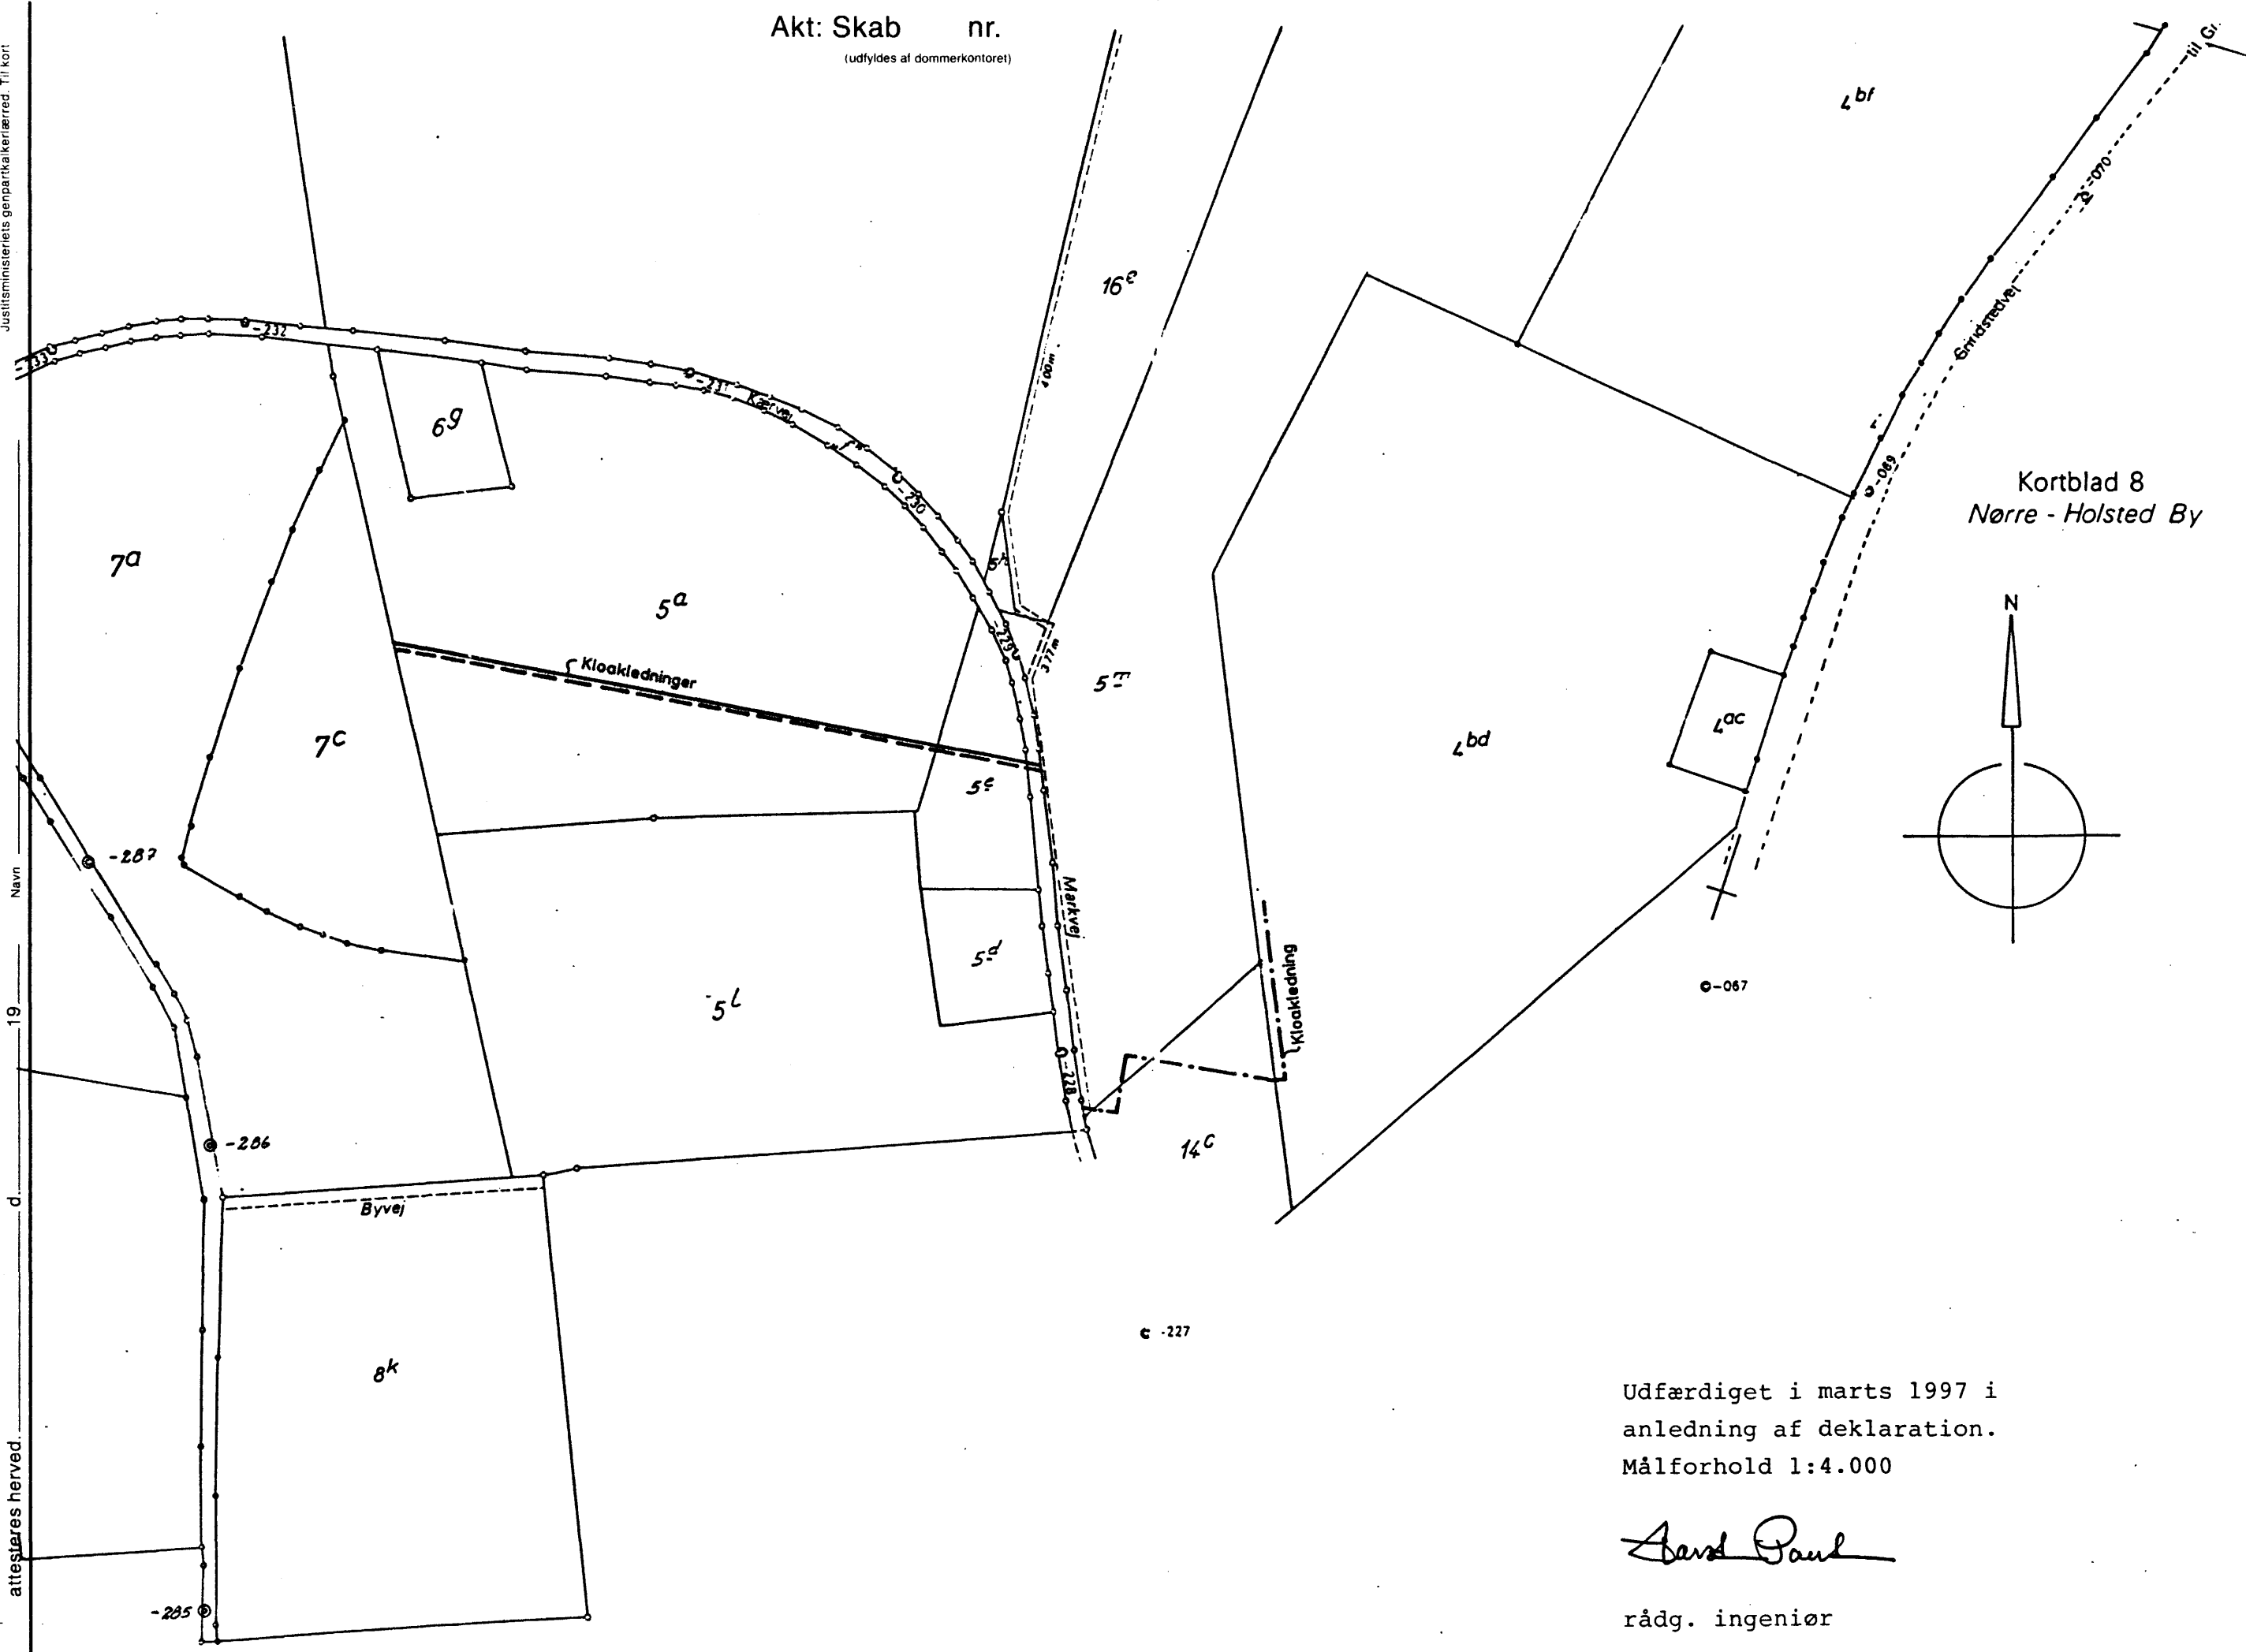

Kortblad 8
Nørre - Holsted By

Udfærdiget i marts 1997 i
anledning af deklaration.
Målforhold 1:4.000

Arvid Paul

rådg. ingeniør

Und. dekl. l. 13/5. 1997 (6301)

Opfyldelse af retsforpligtelse af 9/8. 2001 og approbation af 9/8. 2001

Und. # 5 m. Nr. Halsled - nu omd. 14c. Nr. Halsled