


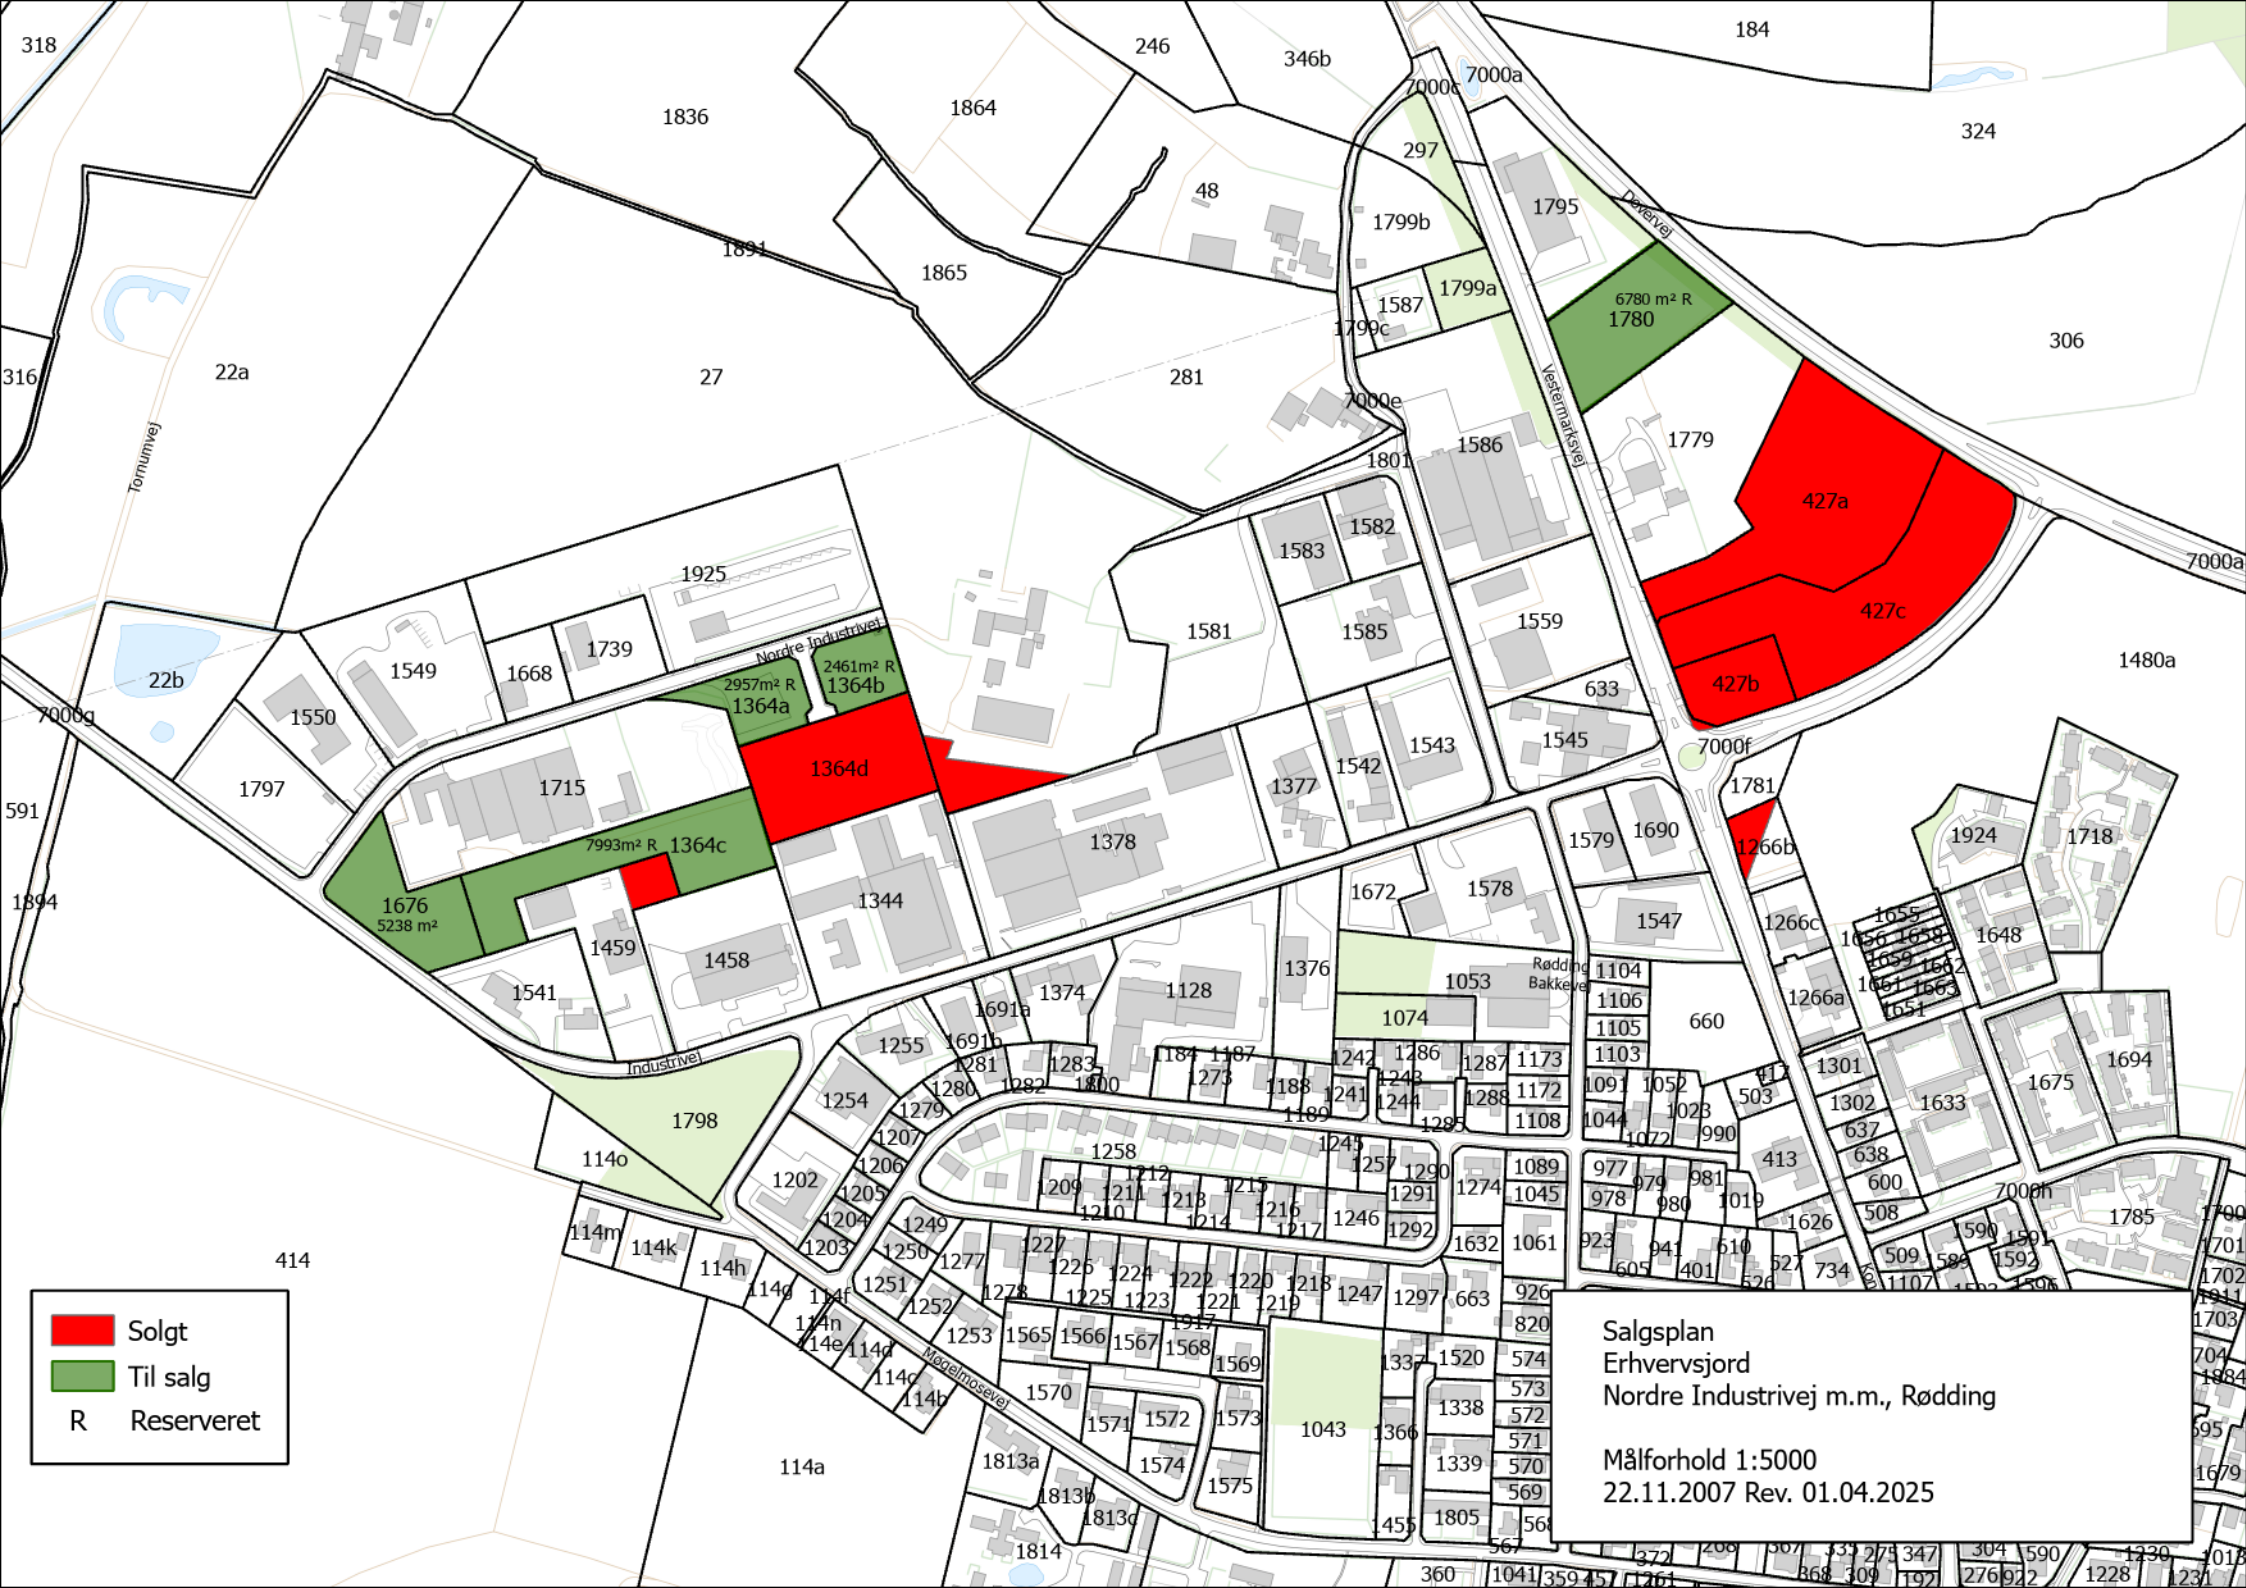

Solgt

Til salg

R

Reserveret

Salgsplan
Erhvervsjord
Nordre Industrivej m.m., Rødning

Målforhold 1:5000
22.11.2007 Rev. 01.04.2025